
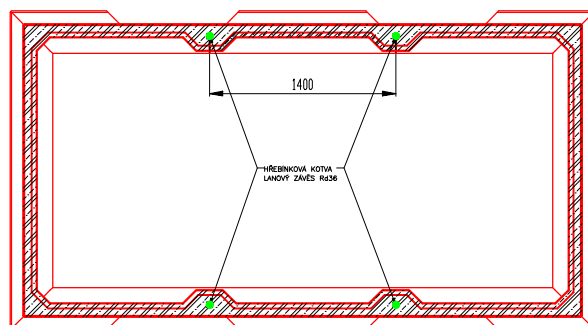


# DKH 2000/4000/1200-9,6 DN600 V1



PUDORYS

POHLED A-A'

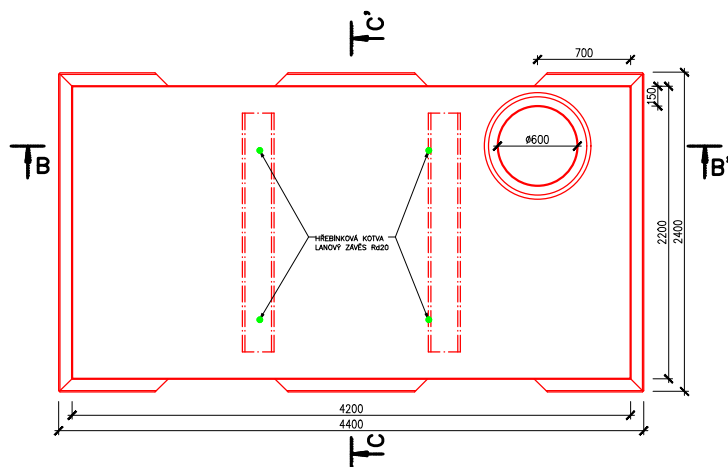

ŘEZ B-B'

ŘEZ C-C'

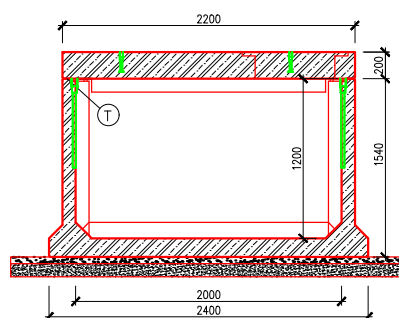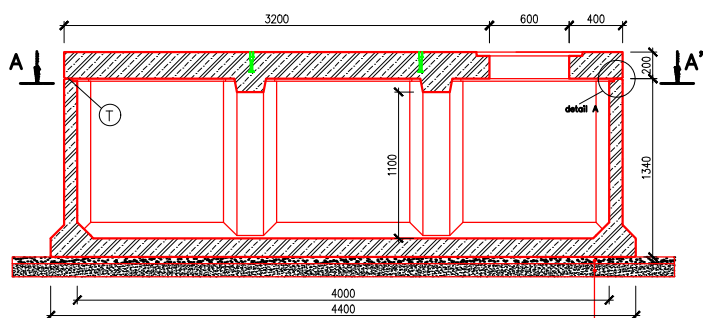

pískové lože fr.0-4 - 50mm  
šterk fr.0-63 zhutněný - 100mm


## Legenda

|                                                                                     |               |                                                                                     |                                                    |        |
|-------------------------------------------------------------------------------------|---------------|-------------------------------------------------------------------------------------|----------------------------------------------------|--------|
|  | písek fr. 0-4 |  | šterk fr. 0-63<br><small>zhutněný</small>          |        |
|  | železobeton   |  | těsnicí materiál<br><small>dle tech. listu</small> |        |
| Užitný objem: 9,6m <sup>3</sup>                                                     |               | Uchytení: 4xRd36;4xRd20                                                             |                                                    |        |
| Beton: C40/50 XA2 XF4                                                               |               | Ocel: B500                                                                          |                                                    |        |
| maximální břemeno v sestavě (jeřáb):                                                |               |                                                                                     | 7,6t                                               |        |
| minimální délka jeřábových lan:                                                     |               |                                                                                     | 2,5m                                               |        |
| Hmotnosti:                                                                          | Dno           | Panel                                                                               | Nástavce                                           | Celkem |
|                                                                                     | 7,6t          | 4,5t                                                                                | - t                                                | 12,1t  |

... uvedené hmotnosti jsou orientační

... není nakreslen nástavec a poklop, nutno počítat s jeho výškou

## DETAIL A

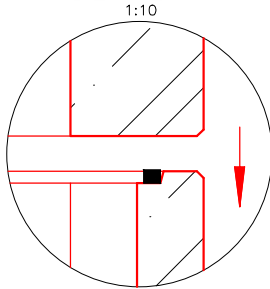

Vzniklé spáry se zatěsní maltou dle technického listu.

Prodejce:

Septiky, žumpy, jímky, garáže s.r.o.  
Palachova 51  
412 01 Litoměřice  
IČ: 28706684

www.septiky-zumpy.cz  
info@septiky-zumpy.cz  
+420 777 949 993



septiky-zumpy.cz

|          |                        |          |                 |
|----------|------------------------|----------|-----------------|
| Měřítko: | 1:50 (1xA4)            | Kreslil: | Ing. Havel Petr |
| Kóty:    | mm                     | Datum:   | 6.2021          |
| Výkres:  | DKH 2000/4000/1200-9,6 |          |                 |