


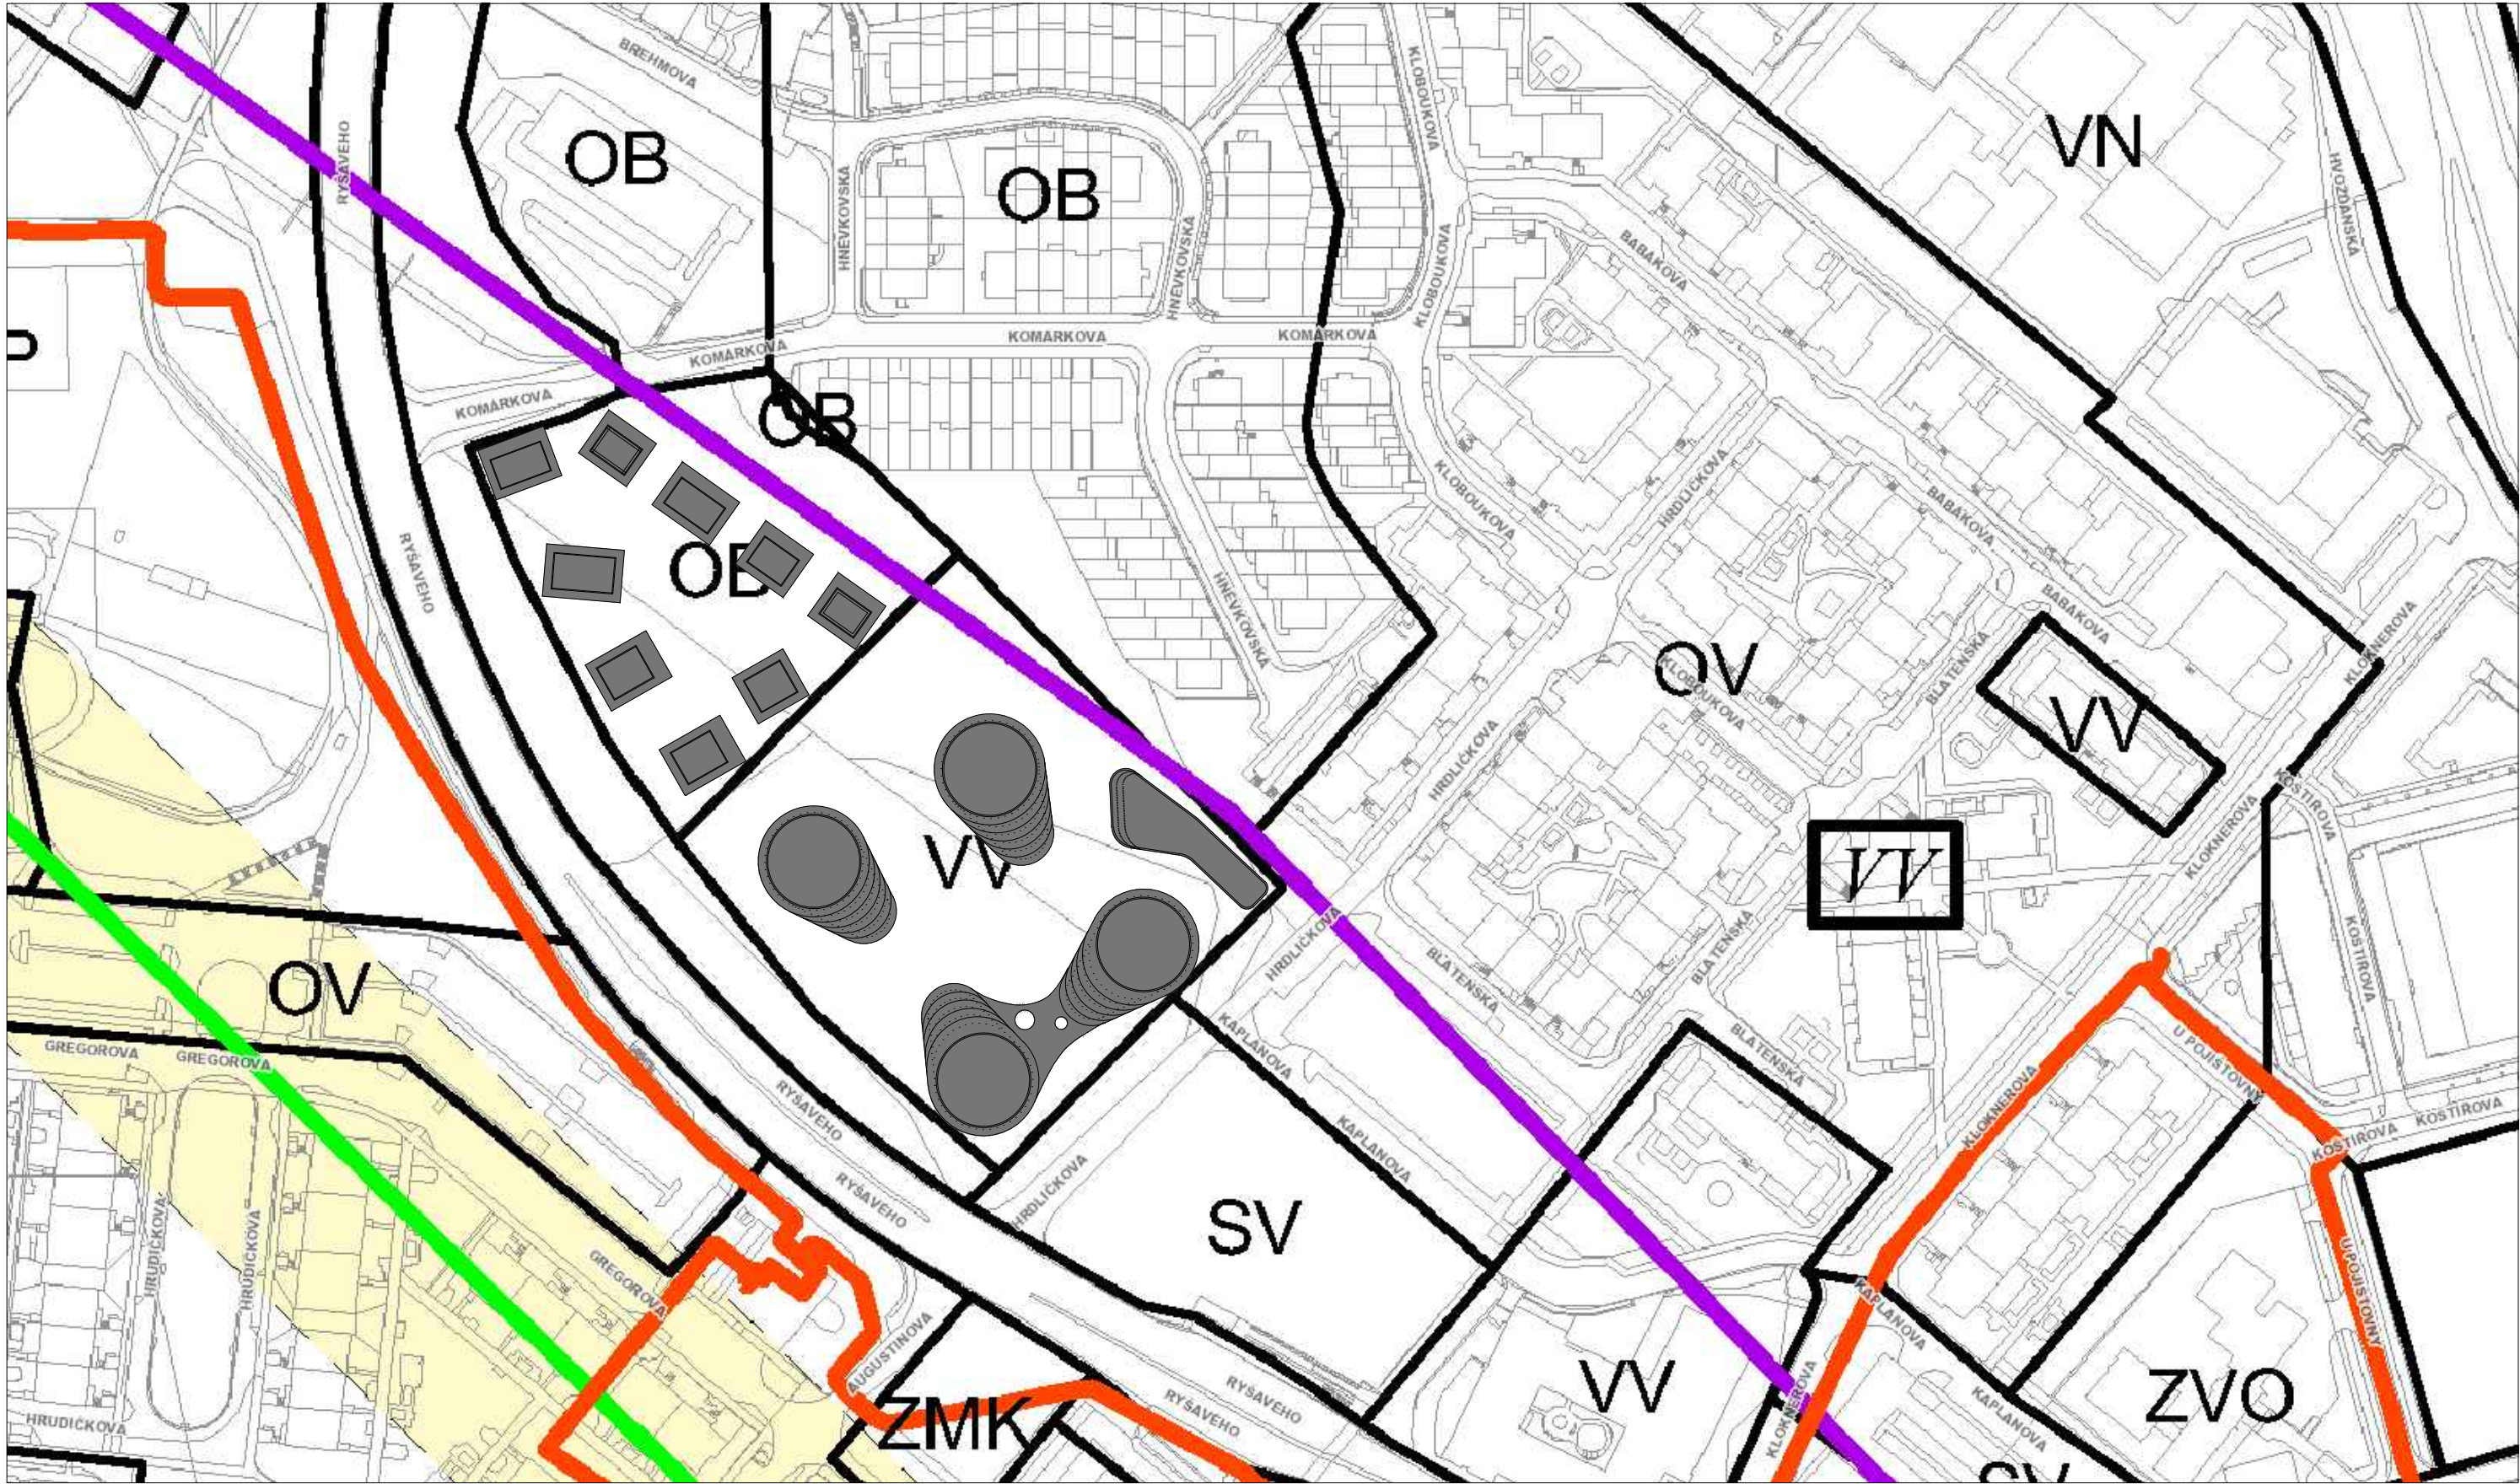

NÁZEV STAVBY:			NOVÉ ROZTYLY	
STUPEŇ DOKUMENTACE:			architektonicko - urbanistický koncept	
INVESTOR:			CRESCON, a.s.	
AUTOR A PROJEKTANT:			ARCHITEKTONICKÝ ATELIER RADANA HUBIČKY, s.r.o. WENZIGOVA 1860/17 120 00 PRAHA 2 IČ: 26764326 TEL.: +420 224 261 076 www.radanhubicka.com ING. ARCH. RADAN HUBIČKA	
NÁZEV VÝKRESU:			ZÁKRES DO ÚP	
			VÝKRES Č.11 PŘENOS INFO. A KOLEKTORY	
			POČET FORMÁTŮ:	
			3xA4	
			DATUM:	11/2016
			MÉRITKO:	1 : 2000
			ČÍSLO VÝKRESU:	08