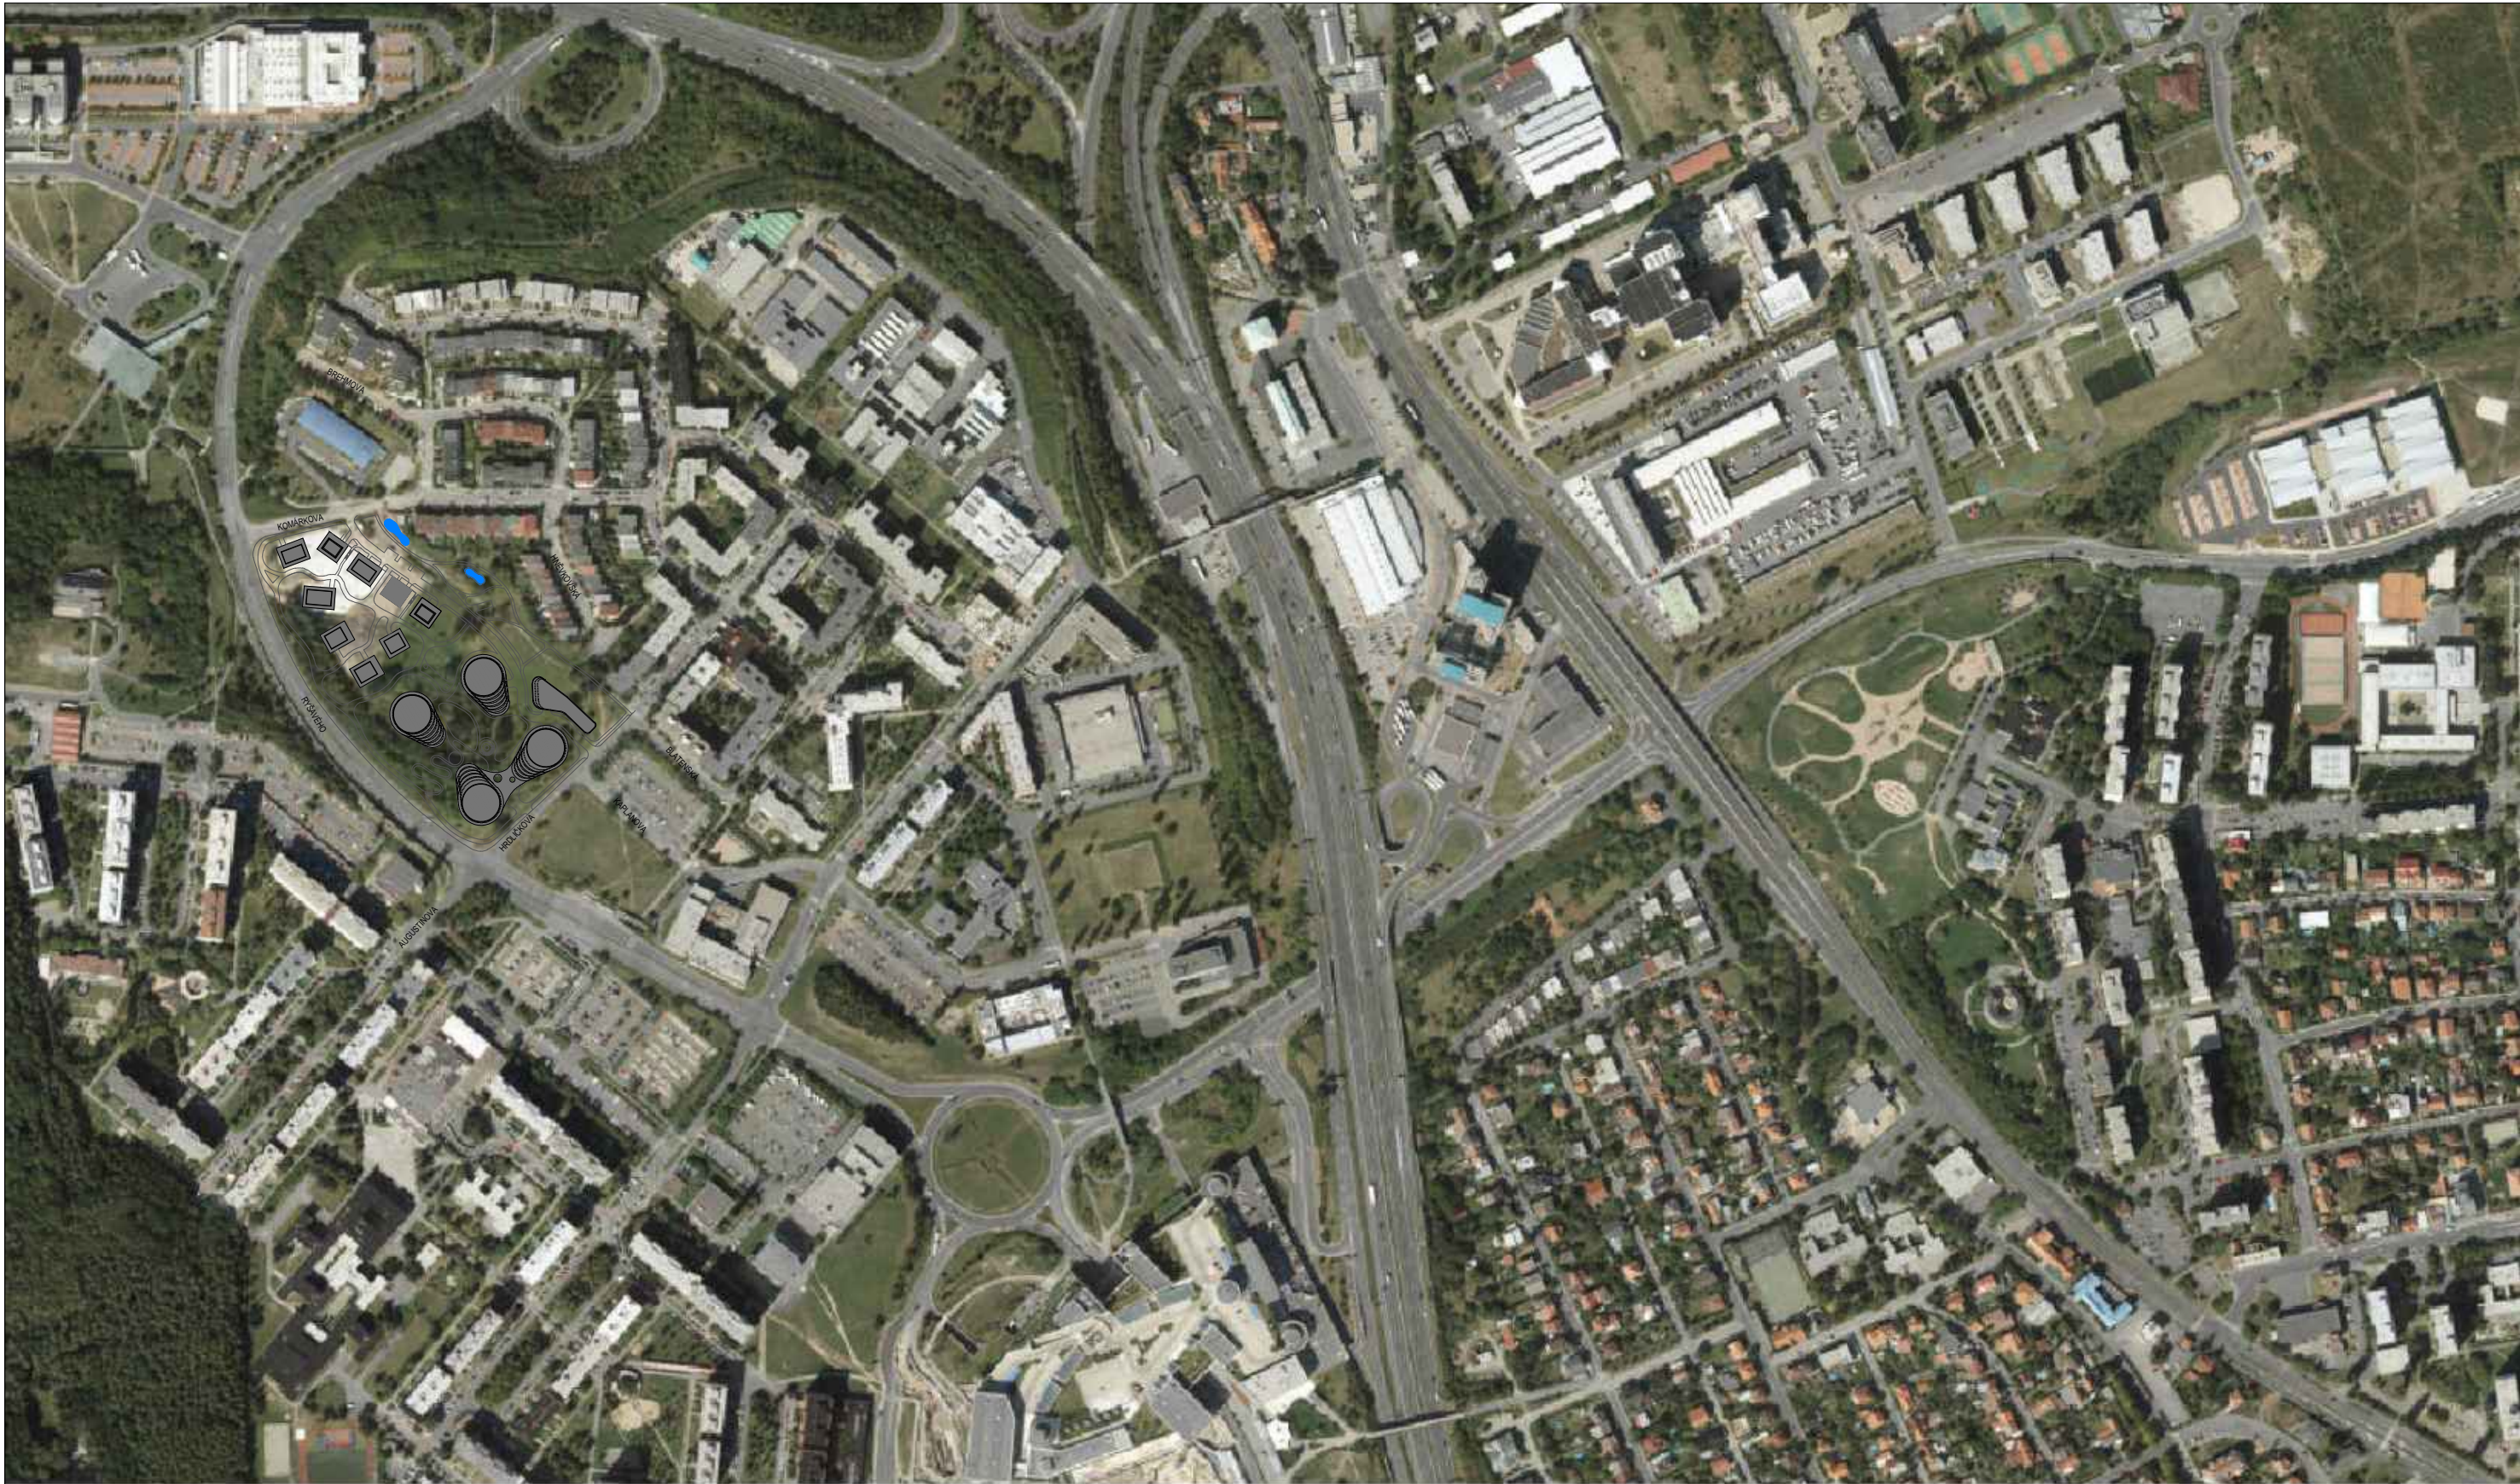


NÁZEV STAVBY:			NOVÉ ROZTYLY	
STUPEŇ DOKUMENTACE:			architektonicko - urbanistický koncept	
INVESTOR:			CRESCON, a.s.	
AUTOR A PROJEKTANT:			ARCHITEKTONICKÝ ATELIER RADANA HUBIČKY, s.r.o. WENZIGOVA 1860/17 120 00 PRAHA 2 IČ: 26764326 TEL.: +420 224 261 076 www.radanhubicka.com ING. ARCH. RADAN HUBIČKA ARCHITEKTONICKÝ ATELIER RADAN HUBIČKA	
NÁZEV VÝKRESU:			DATUM:	03
			11/2016	
			MĚŘITKO:	
SITUACE ŠIRŠÍ VZTAHY			1 : 5000	
			POČET FORMÁTŮ:	
			3xA4	