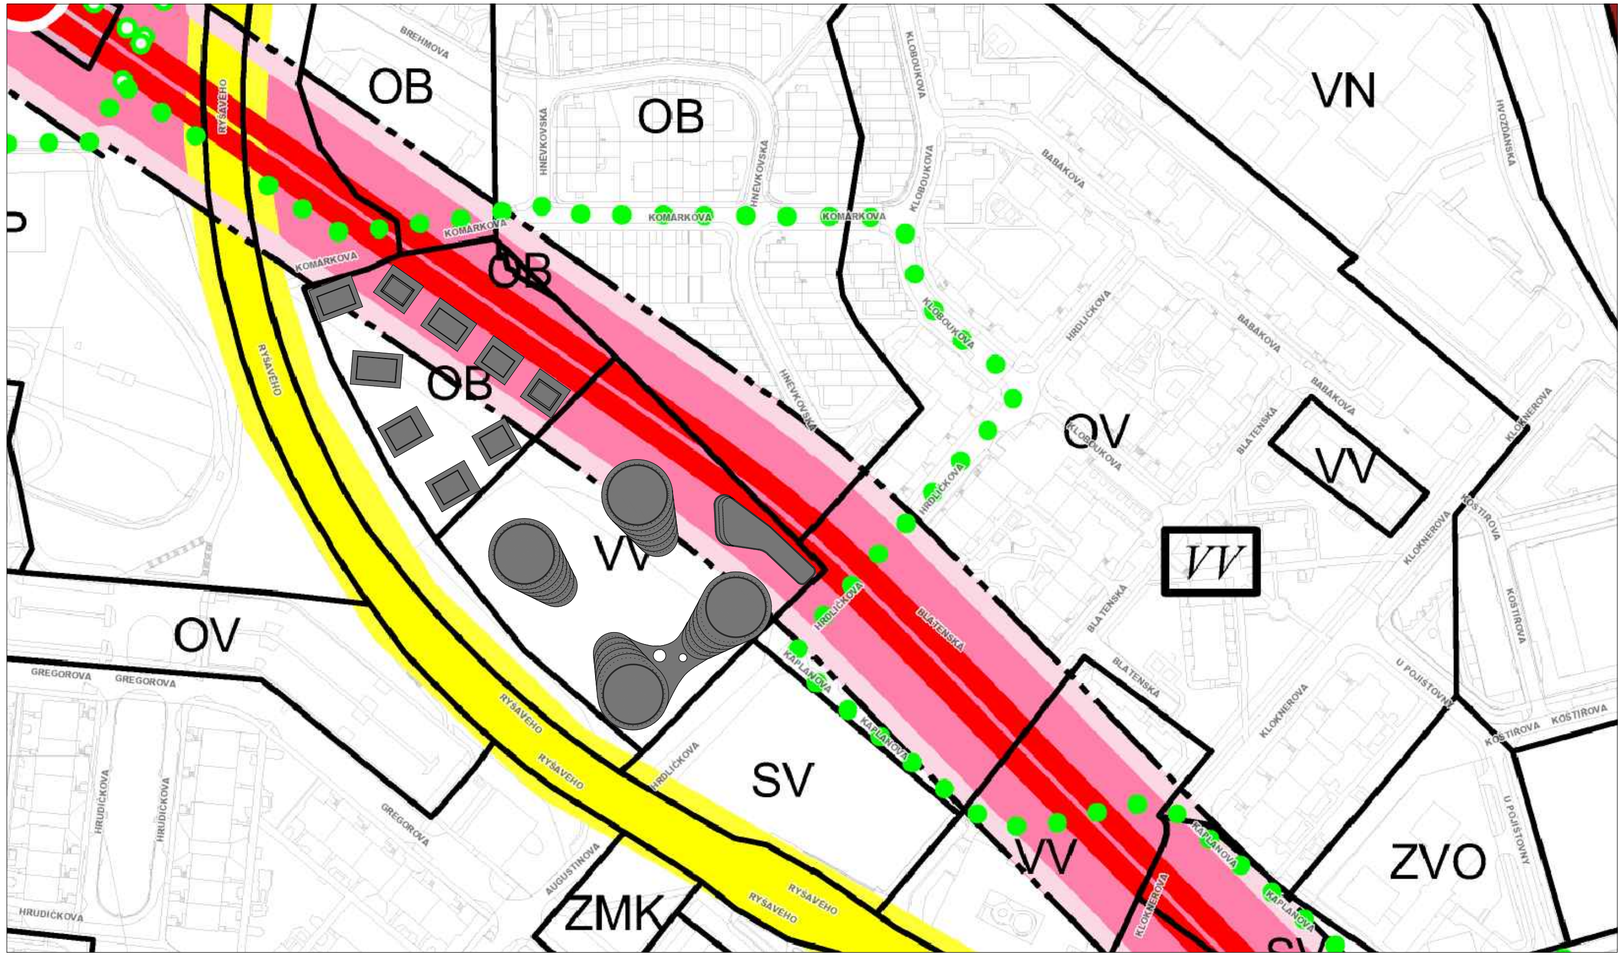

NÁZEV STAVBY: NOVÉ ROZTYLY		
STUPEŇ DOKUMENTACE: architektonicko - urbanistický koncept		
INVESTOR: CRESCON, a.s.		
AUTOR A PROJEKTANT: **ARCHITEKTONICKÝ ATELIÉR RADANA HUBIČKY, s.r.o.** WENZIGOVA 1860/17 120 00 PRAHA 2 IČ: 26764326 TEL.: +420 224 261 076 www.radanhubicka.com ING. ARCH. RADAN HUBIČKA		
NÁZEV VÝKRESU: ZÁKRES DO ÚP VÝKRES Č.5 DOPRAVA	DATUM: 11/2016	ČÍSLO VÝKRESU:
	MĚŘÍTKO: 1 : 2000	06
	POČET FORMÁTŮ: 3xA4	