ABSOLUT - prostup střechou
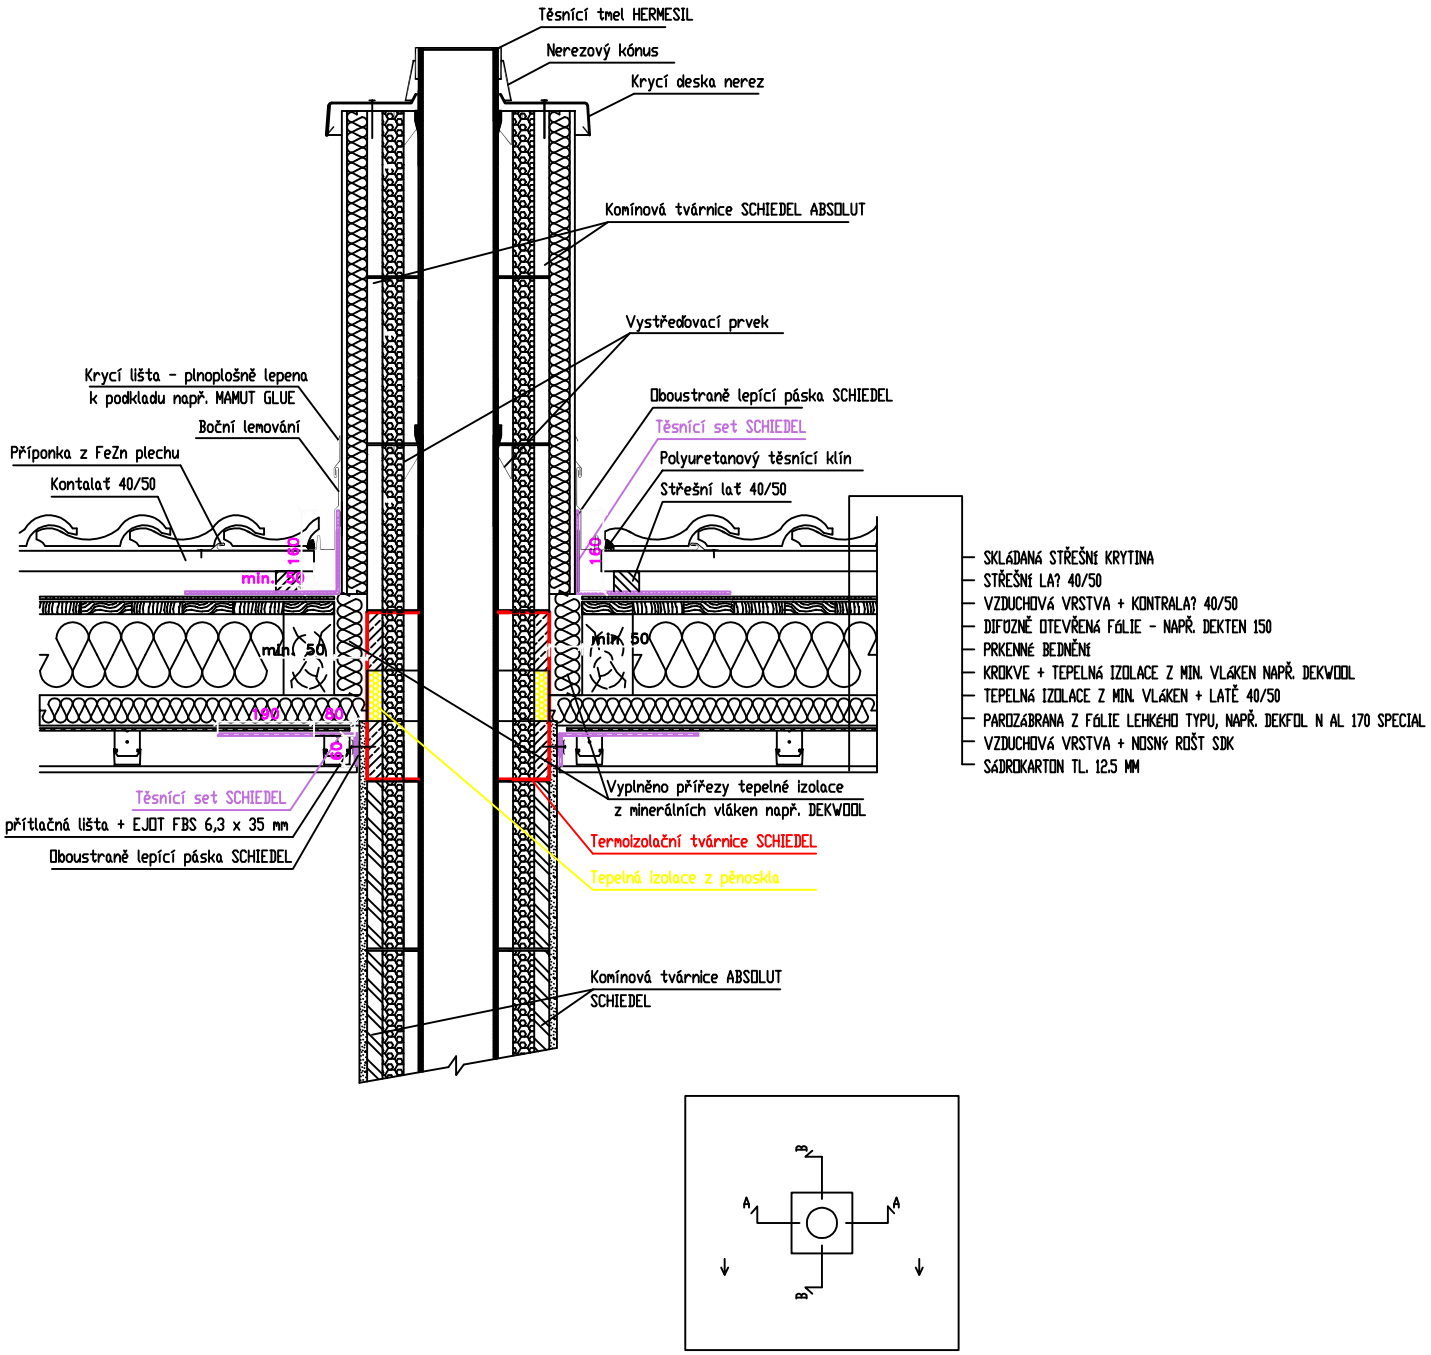
ŘEZ A-A