
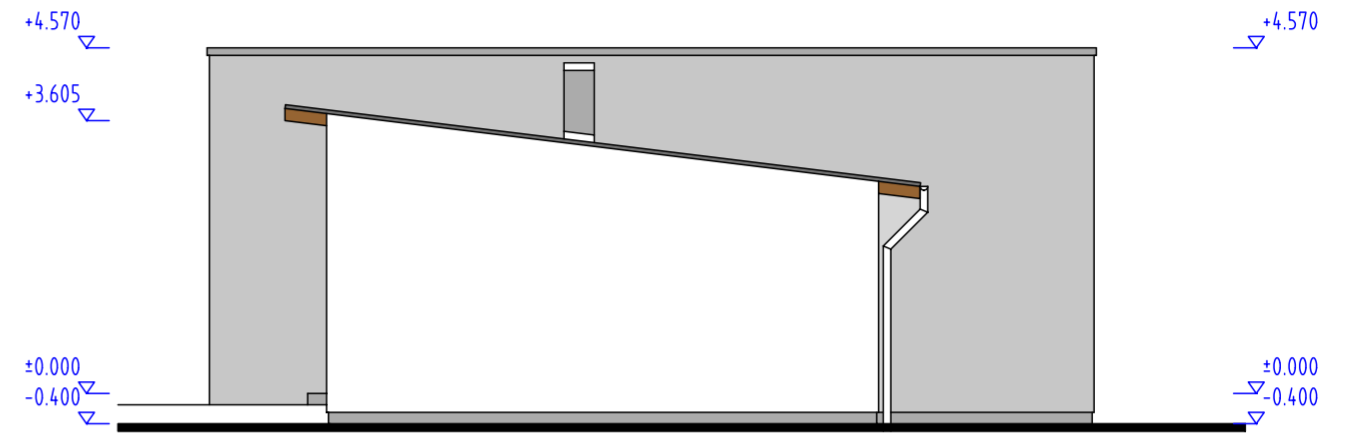


ZÁPADNÍ POHLED

JIŽNÍ POHLED

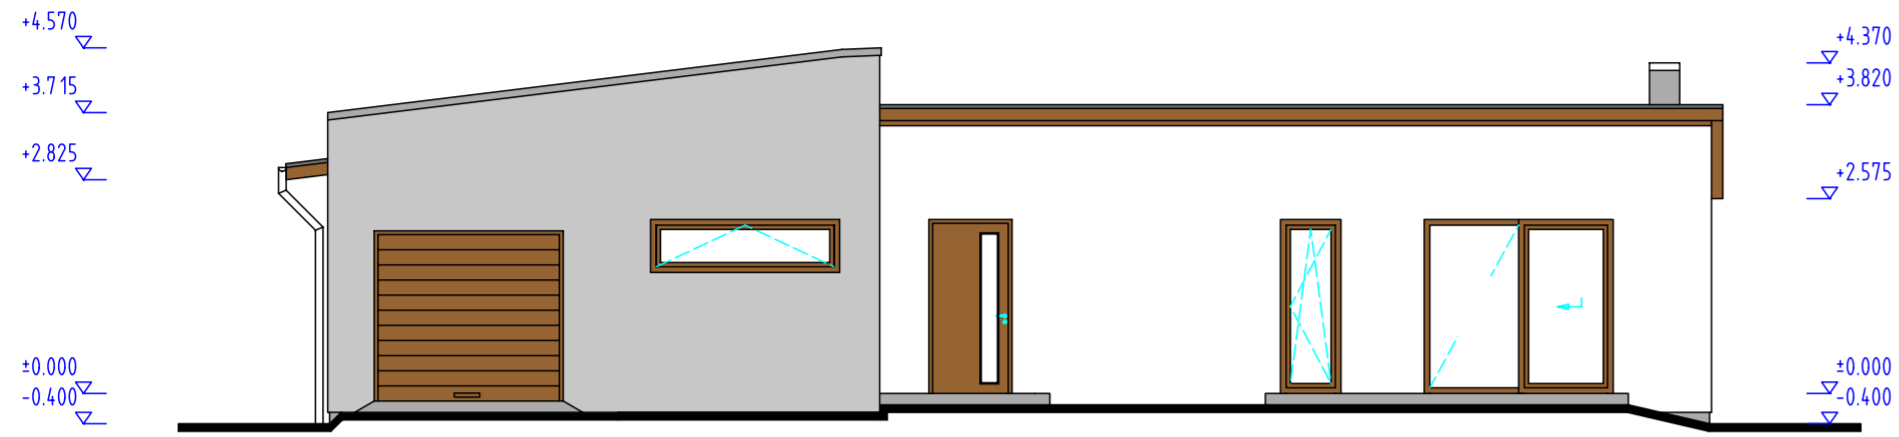

VÝCHODNÍ POHLED

SEVERNÍ POHLED

