ŘEZ A-A

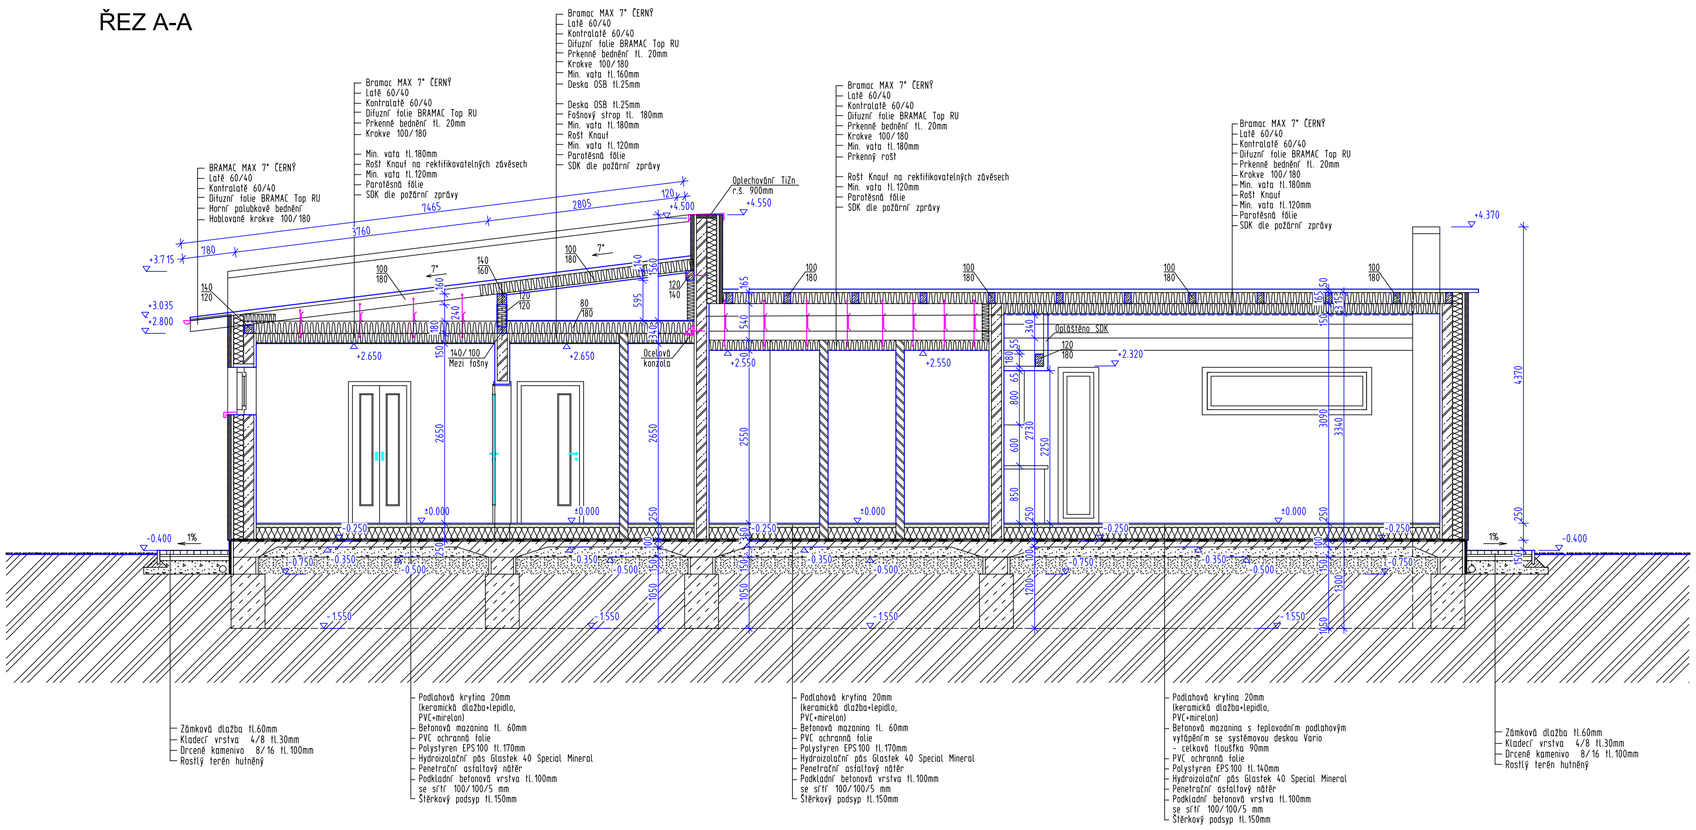

LEGENDA MATERIÁLŮ:

OBVODOVÁ STĚNA S KONTAKTNÍM ZATEPLOVACÍM SYSTÉMEM:

420 / 370 / 50

Kontaktní zateplovací systém Baumit,
tepelný izolant Polystyren EPS 70F tl.50mm
Deska DURISOL TCD 35mm
Pěnový polystyren 150mm
(Grey Wall 033)
Beton C16/20 150mm
Deska DURISOL TCD 35mm
Celková tloušťka 420mm

VNITŘNÍ NOSNÁ STĚNA-ZATEPLENÁ:

270

Deska DURISOL TCD 35mm
Pěnový polystyren 50mm
(Grey Wall 033)
Beton C16/20 150mm
Deska DURISOL TCD 35mm
Celková tloušťka 270mm

VNITŘNÍ NOSNÁ STĚNA:

220

Deska DURISOL TCD 35mm
Beton C16/20 150mm
Deska DURISOL TCD 35mm
Celková tloušťka 220mm

Zdivo YTONG P2-500 tl.125mm na lepící maltu YTONG

Zdivo YTONG P2-500 tl.50mm na lepící maltu YTONG

(2200) Keramický obklad

Kontaktní zateplovací systém Baumit,
tepelný izolant Polystyren EPS 70F tl.50mm

Tepelná izolace minerální vlna

Tepelná izolace extrudovaný polystyrén
tl.30mm, povrchová úprava Marmolit

Železobeton

Hydroizolace

Beton prostý

Štěrková vrstva

Rostlá zemina

POZNÁMKA:
-V KONSTRUKCÍCH ZE SYSTÉMU DURISOL BUDOU POUŽITY DISTANČNÍ SPONY DLE TECHNICKÝCH LISTŮ VÝROBCE SYSTÉMU DURISOL.
-NAPOJENÍ ZDĚNÝCH PŘÍČEK YTONG NA SYSTÉM DURISOL BUDE PROVEDENO DLE TECHNICKÝCH LISTŮ VÝROBCE SYSTÉMU YTONG.