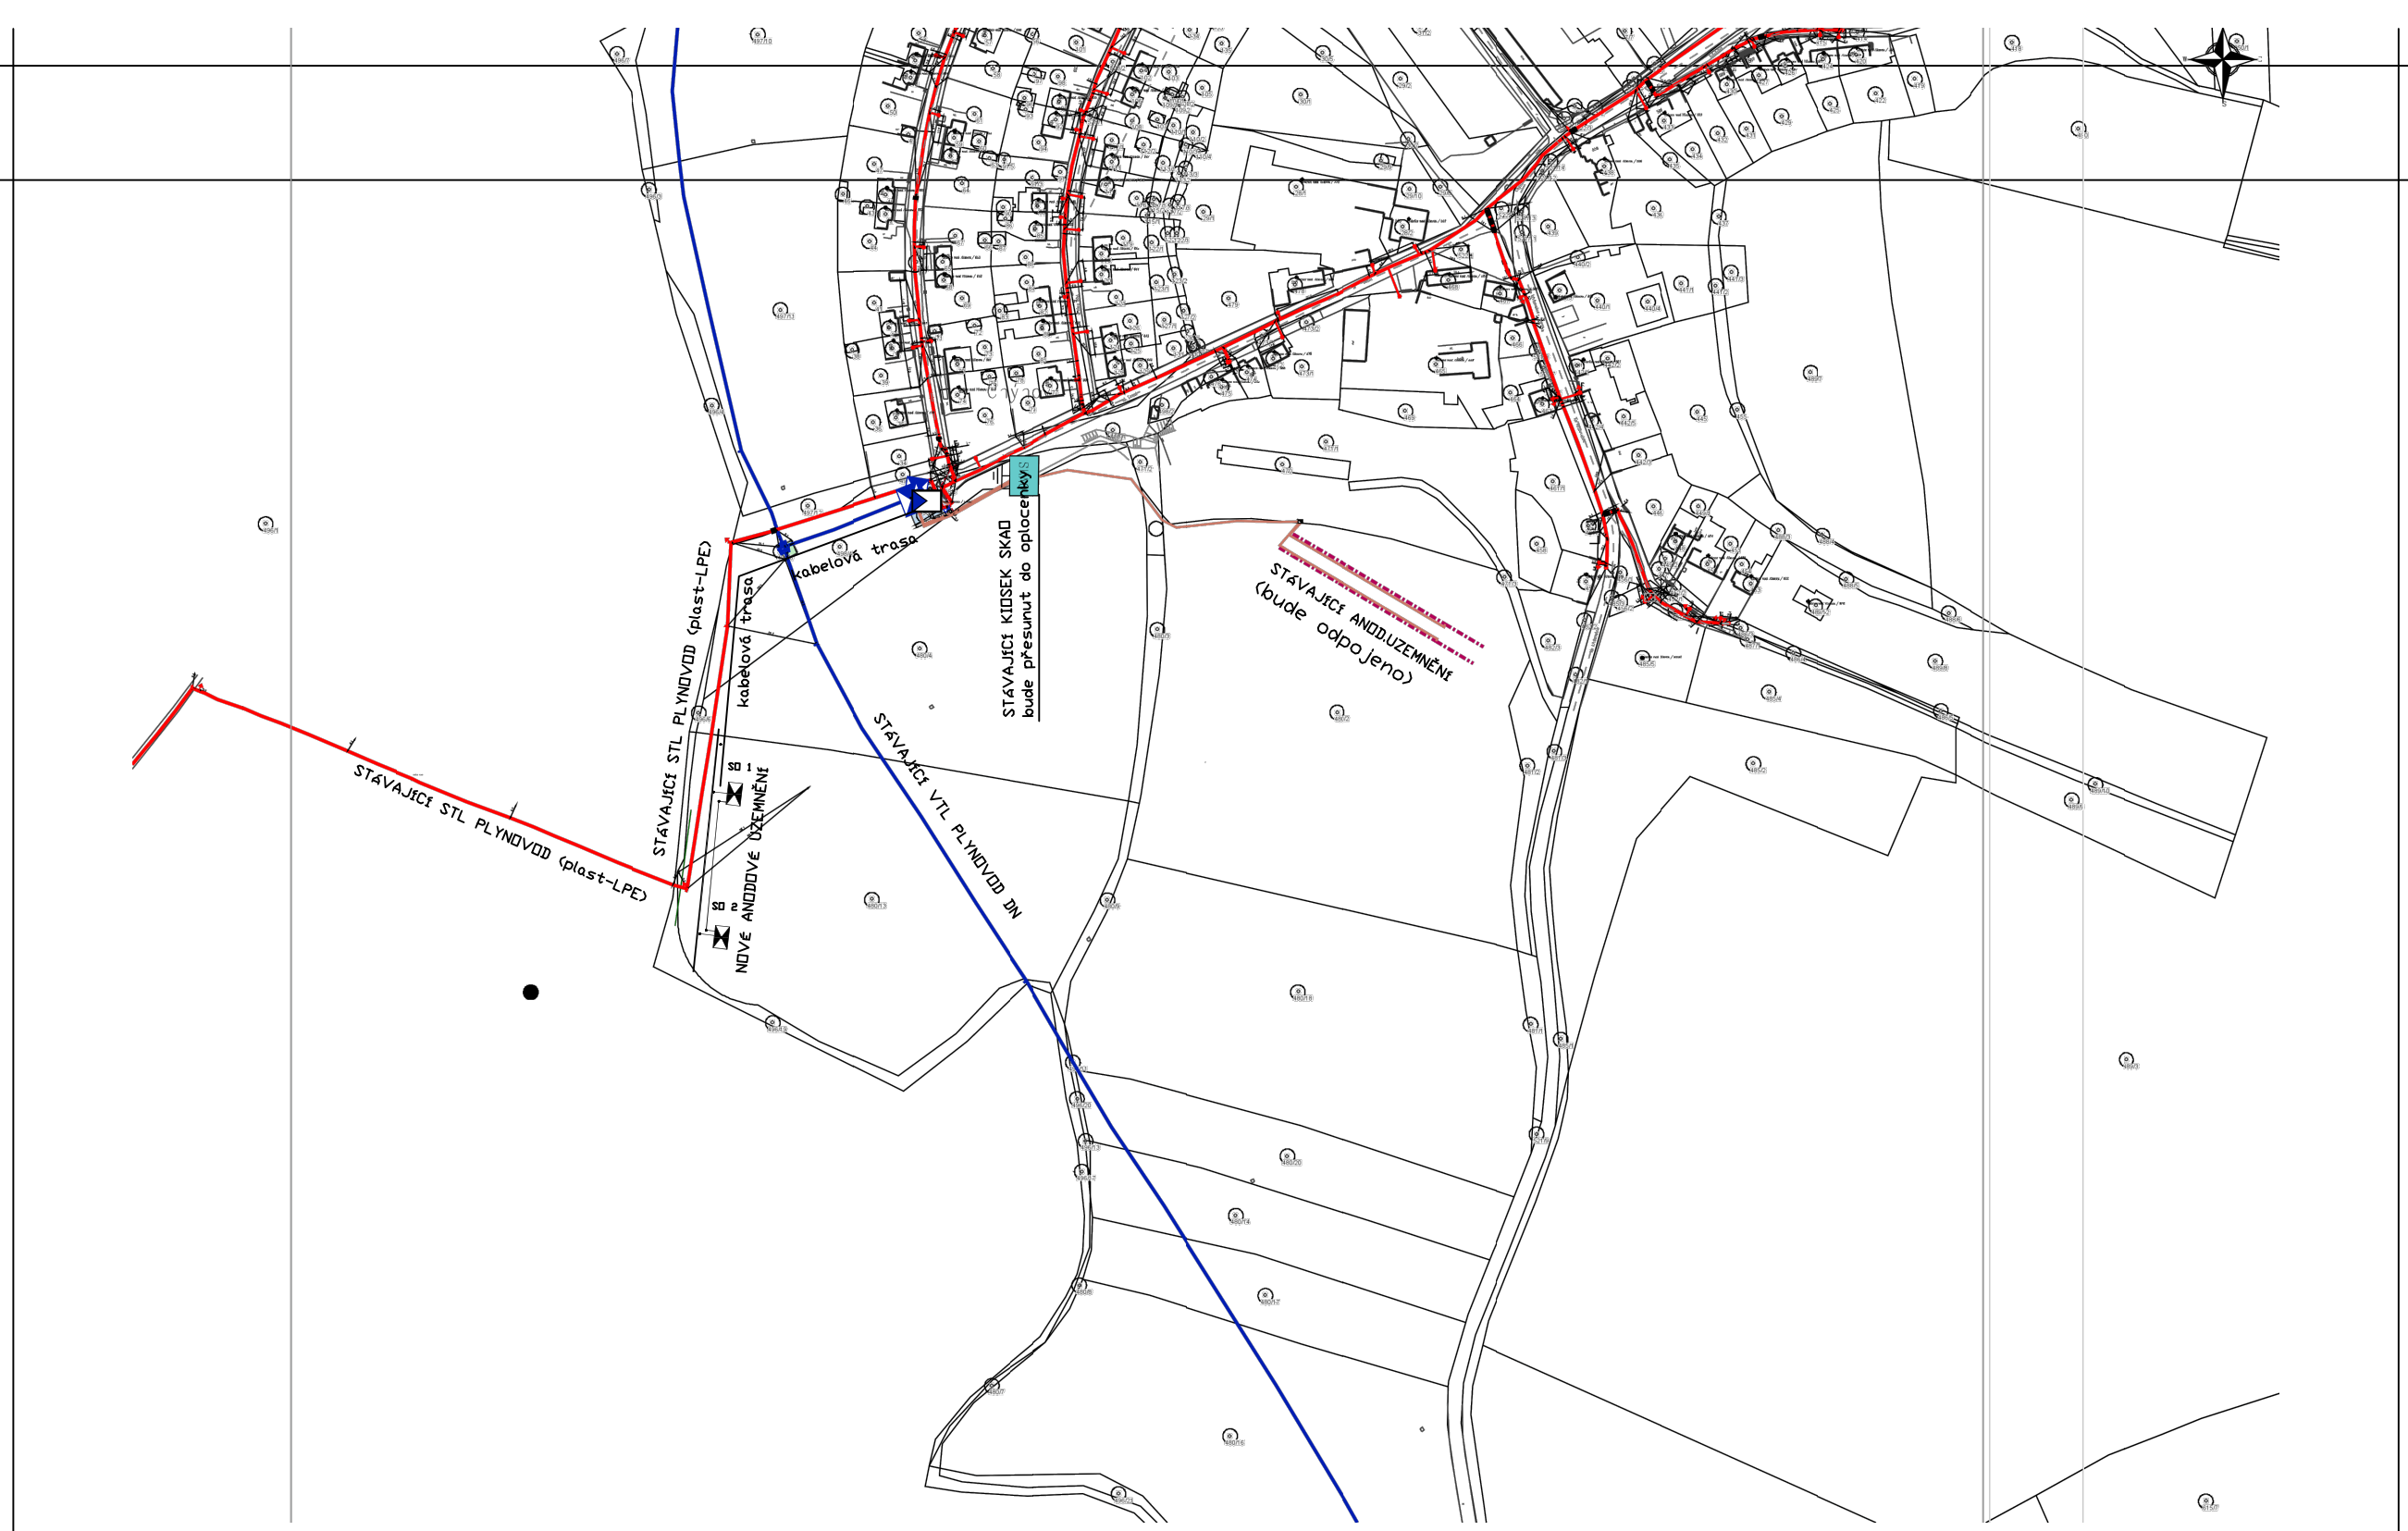

4							MĚŘÍTKO: NENÍ	Akce	Počet stran 1 Strana 1
3								PŘELOŽKA STANICE KATODICKÉ OCHRANY LIBČICE	Název: SKAO Libčice n./V.
2								Dodavatel	Obvod PŘEHLED.SITUACE
1								Ing.VLADIMÍR JANOCH - FROG MOST Na Novém světě 1854 435 02 MOST 9 - Souš	Číslo výkresu
0	04/2016	Projekt pro územní řízení	JANOCH	RISKO	JANOCH				04–2016–001
REV	Datum	Popis	DWN	CHKD	P.E	ARCHÍV			